



PARTER

124,56 m²

Ogród

5 pokoi

Spokojna i cicha okolica

Indywidualny ogródek o pow. 300m².

Bliskość terenów zielonych.



1. Przedsiónek 4,71 m²

2. Kotłownia 2,65 m²

4. łazienka 3,53 m²

5. Klatka schodowa 2,97m²

3. Korytarz 2,15 m²

6. Salon a zn. kuchn 26,73 m²

7. Garaż 19,20 m²



Tył budynku - część wspólna




Front budynku - ogrody

Powierzchnia użytkowa mieszkania **124,56 m²**
Powierzchnia poddasza nieużytkowego **30,98 m²**
Suma wszystkich powierzchni **155,54 m²**

Good Property Sp. z o.o.
ul. Staniewicka 12
03-310 Warszawa
NIP 524 291 43 96
 +48 503 330 476
 biuro@good-property.pl

NR	POMIESZCZENIE	POWIERZCHNIA
1	Przedsiónek	4,71 m ²
2	Kotłownia	2,65 m ²
3	Korytarz	2,15 m ²
4	łazienka	3,53 m ²
5	Klatka schodowa	2,97 m ²
6	Salon z an.kuch.	26,73 m ²
7	Garaż	19,20 m ²
SUMA POW. LOKALU		61,94 m²

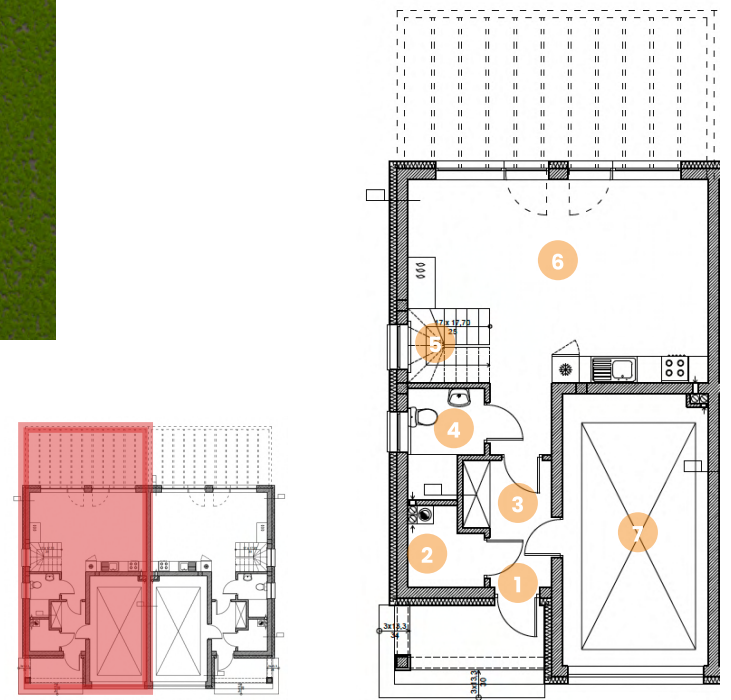

Rzut lokalu

Powyższa karta nie jest częścią oferty sprzedażowej. Lokale na na sprzedaż nie są umeblowane. Wizualizacje mogą odbiegać od stanu faktycznego.



1 PIĘTRO

124,56 m²

Ogród

5 pokoi



Spokojna i cicha okolica



Indywidualny ogródek o pow. 300m².




Bliskość terenów zielonych.



Tył budynku - część wspólna



Front budynku - ogrody

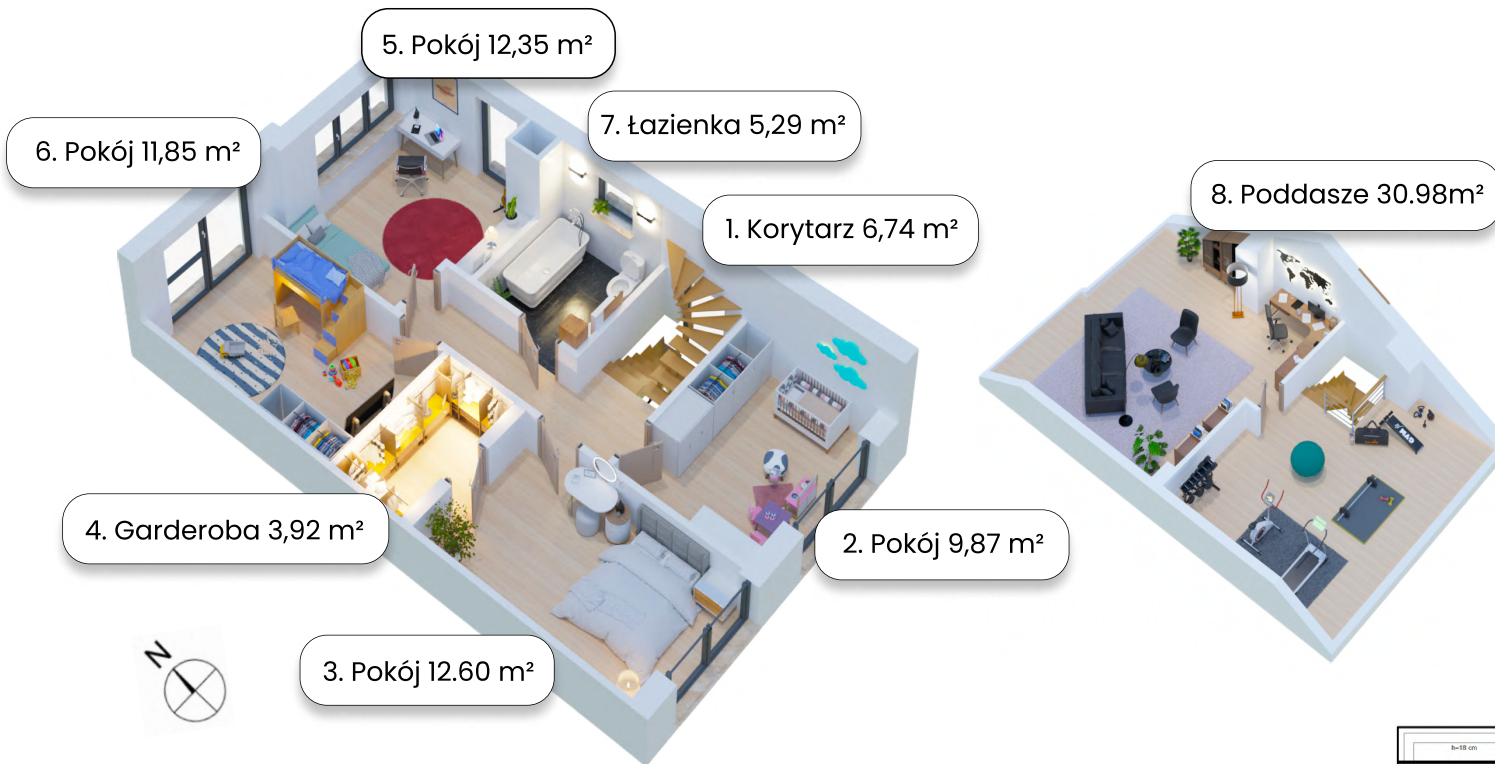

5. Pokój 12,35 m²

6. Pokój 11,85 m²

7. łazienka 5,29 m²

1. Korytarz 6,74 m²

4. Garderoba 3,92 m²

8. Poddasze 30,98m²

2. Pokój 9,87 m²

3. Pokój 12,60 m²



Powierzchnia użytkowa mieszkania **124,56 m²**
Powierzchnia poddasza nieużytkowego **30,98 m²**
Suma wszystkich powierzchni **155,54 m²**



Good Property Sp. z o.o.
ul. Staniewicka 12
03-310 Warszawa
NIP 524 291 43 96






+48 503 330 476



biuro@good-property.pl

NR	POMIESZCZENIE	POWIERZCHNIA
1	Korytarz	6,74 m ²
2	Pokój	9,87 m ²
3	Pokój	12,60 m ²
4	Garderoba	3,92 m ²
5	Pokój	12,35 m ²
6	Pokój	11,85 m ²
7	łazienka	5,29 m ²
SUMA POW. LOKALU		62,62 m²
+	Poddasze nieużytkowe	30,98 m ²

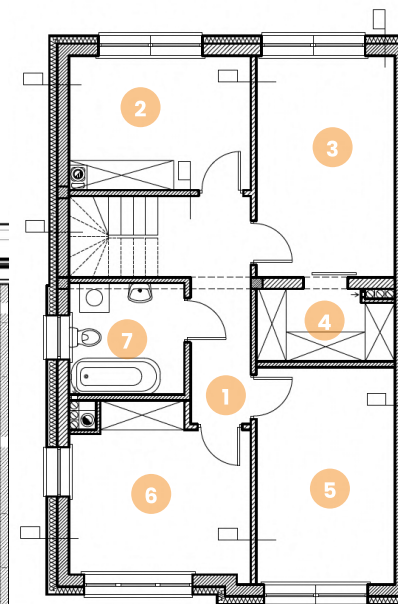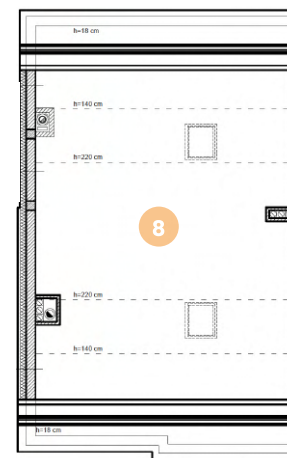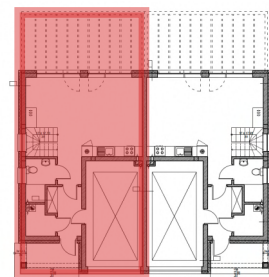

Rzuty lokalu